


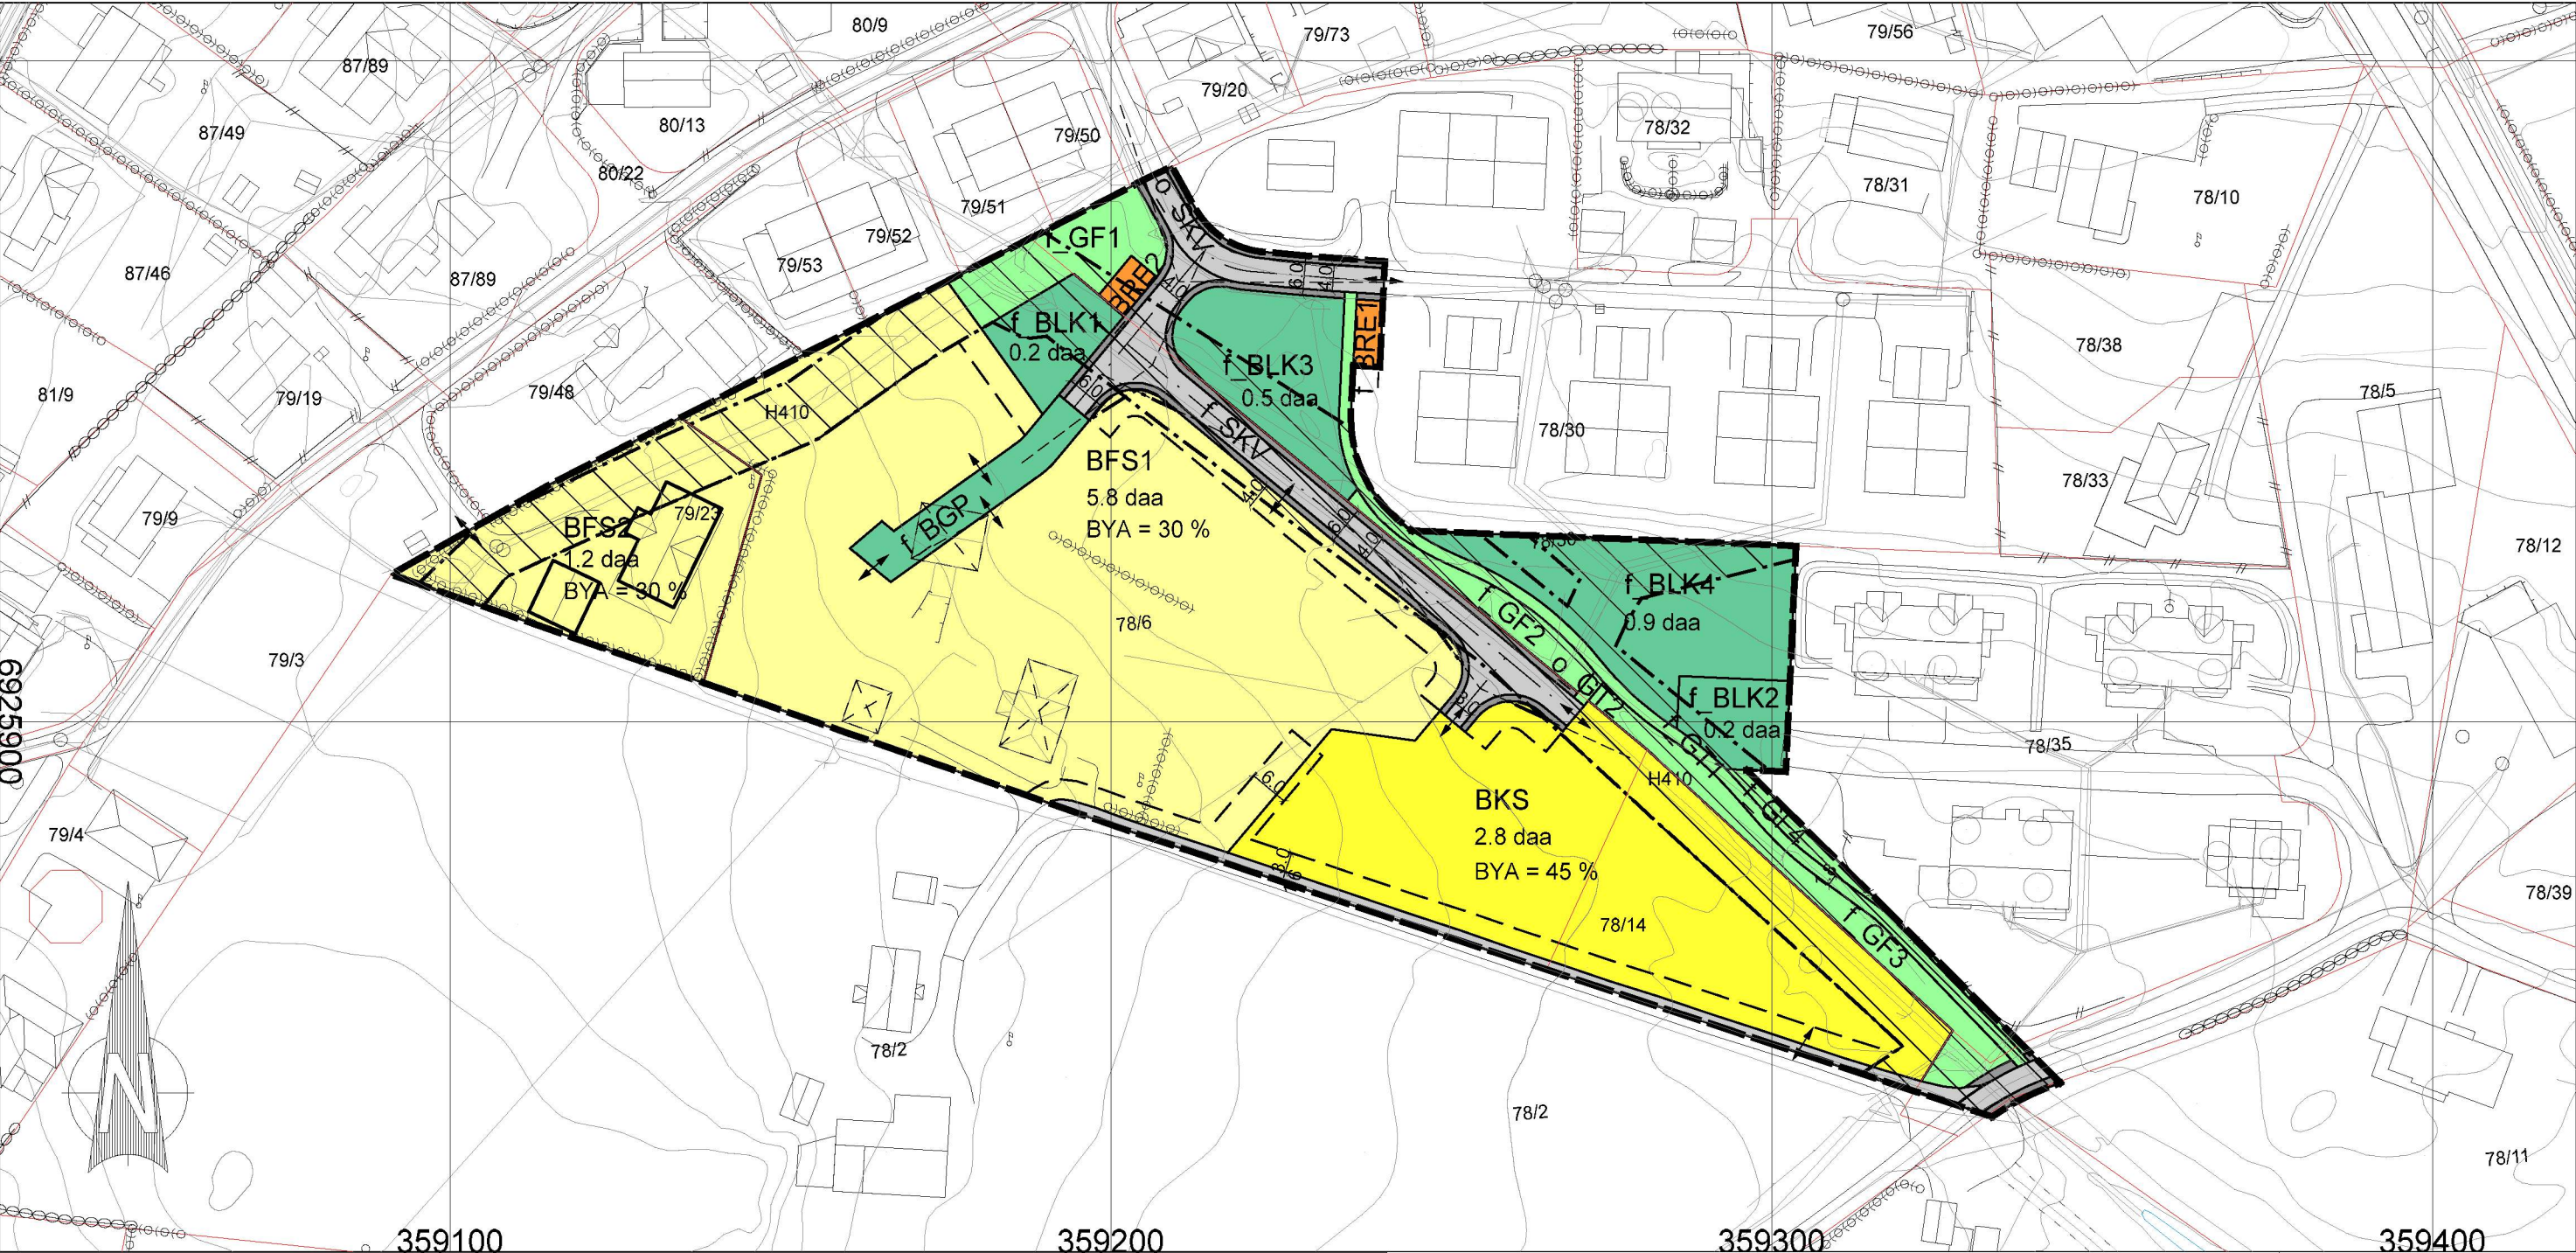

TEIKNFORKLARING

Bebyggelse og anlegg (PBL § 12-5, nr. 1)		Hensynssoner (PBL § 12-6)	
BFS	Bustader - frittliggende småhus	H41Q	Krav som gjeld infrastruktur
BKS	Bustader - konsentrerte småhus	H140	Frisikt
f_BRE	Renovasjon	Linjesymbol	
f_BLK	Leikeplass, felles	Plangrense	
f_BGP	Gårdsplass, felles	Formålsgrense	
Samferdselsanlegg og teknisk infrastruktur (PBL § 12-5, nr. 2)		Byggegrense	
o_SKV	Køyreveg, offentlig	Omriss av eksisterende beb. som inngår i planen	
f_SKV	Køyreveg, felles	Bebyggelse som forutsettes fjernet	
	Annan veggrunn - tekniske anlegg	Regulert senterlinje	
Grønnstruktur (PBL § 12-5, nr. 3)		Frisiktlinje i vegkryss	
f_GT	Turveg, felles	Måle-/avstandslinje	
f_GF	Frrområde, felles	Infrastrukturgrense	

DETALJREGULERING TRANVÅGVEGEN, FISKARSTRAND, GBNR 78/6, 78/14 M/FL, SULA KOMMUNE			
SAKSBEHANDLING IFLG. PLAN- OG BYGNINGSLOVEN		SAKSNR	DATO
Kunngjøring oppstart			SIGN
1. gangs behandling i det faste utvalget for plansaker			
Offentlig ettersyn fra til			
2. gangs behandling i det faste utvalget for plansaker			
Kommunestyrets vedtak:			
PLANEN UTARBEIDET AV:		SAKSNR	TEGNR.
			SAKSBEH.
proESS AS, LERSTADVEGEN 540, 6018 ÅLESUND - WWW.PROESS.NO - POST@PROESS.NO		8002	001
			sb/bbl/mhs